


A-A

NEU  
BESTAND



NORDWEST

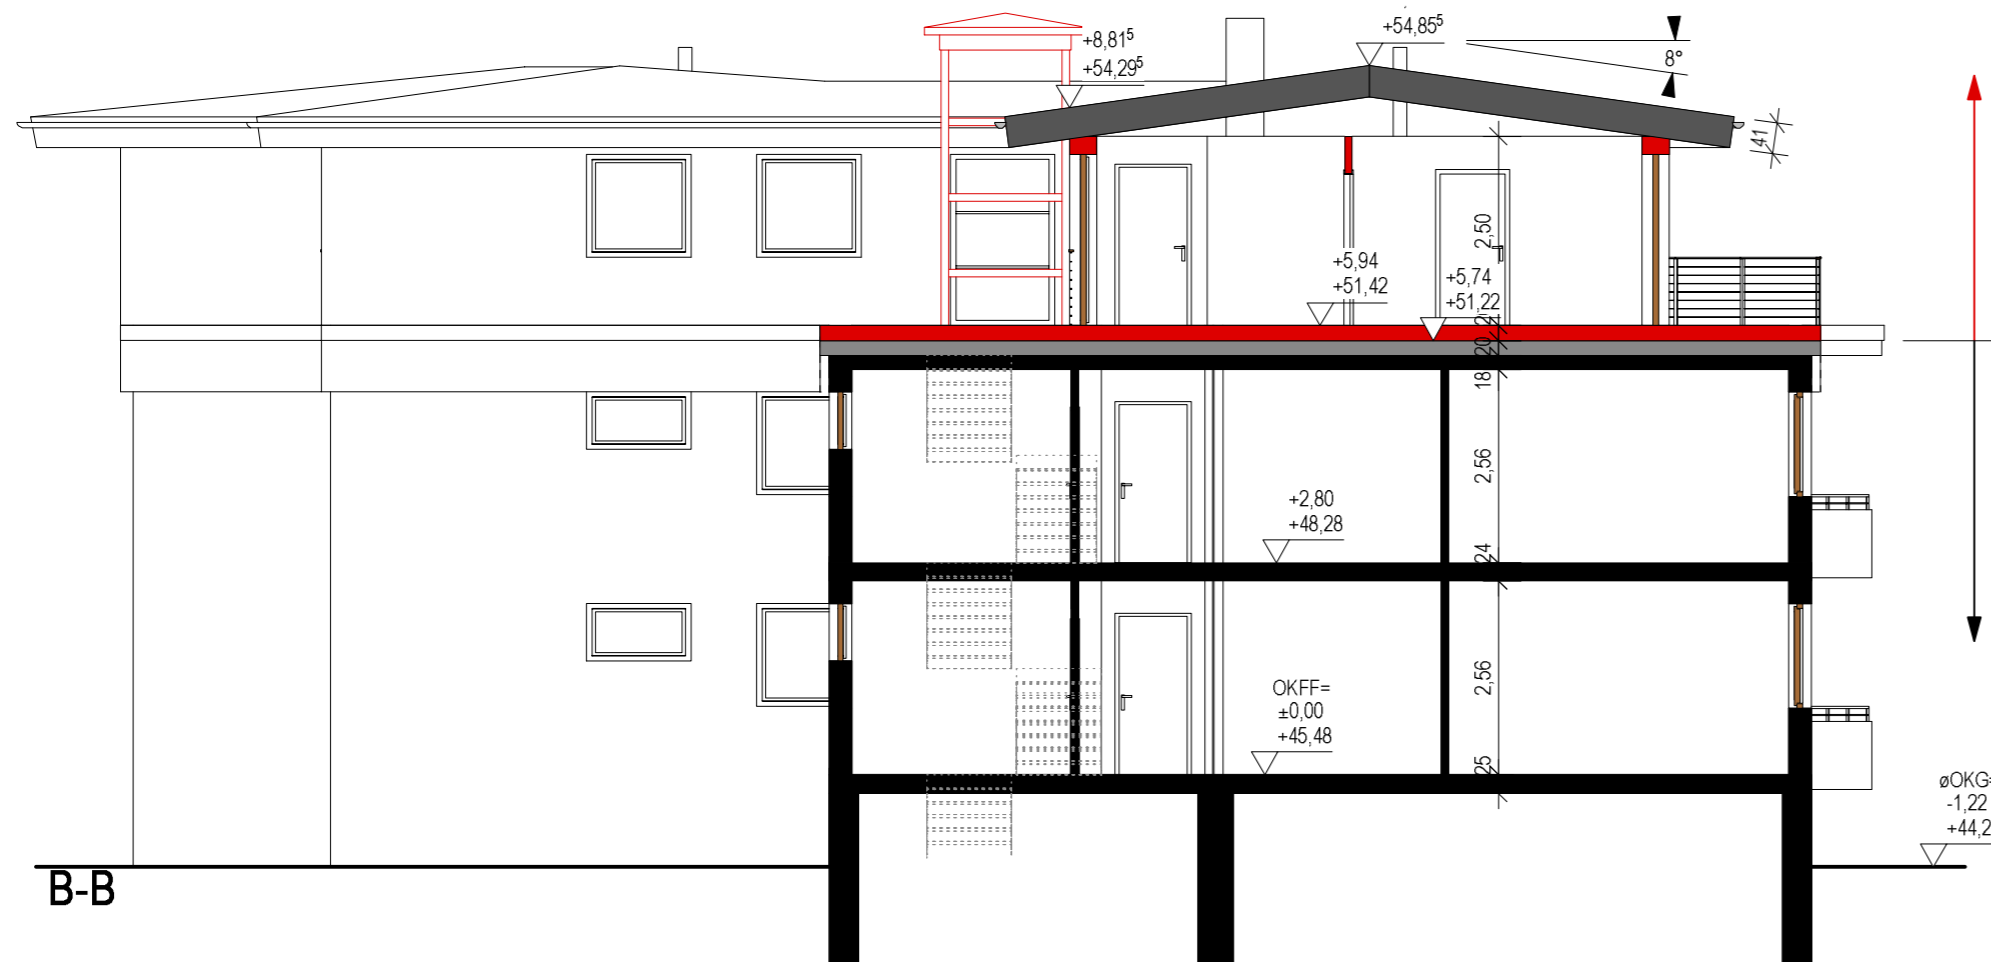


B-B

NEU  
BESTAND



SÜDOST

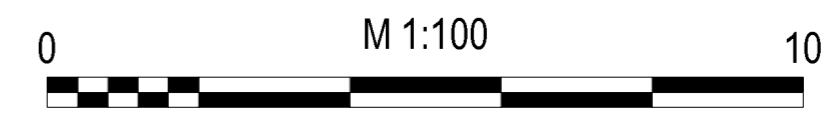

Bauvorhaben  
**Aufstockung  
Mehrfamilienhaus**

Schildower Str. 1/3  
13467 Berlin

Gemarkung Hermsdorf  
Flur 1 - Flurstücke 6855/84 u. 6856/84

Bauherren  
Schildower Straße 1-3 GmbH

Brauerstraße 15  
12209 Berlin

Architekt  
Oreavi Renewable GmbH

Dipl.-Ing. Architekt  
**Wasilios Stavrakis**  
AK-Berlin Mitglied Nr. 09735

Brauerstraße 15  
12209 Berlin

Tel.: 030-556 467 00 Fax: 030-556 475 52  
info@oreavi-renewable.de

Darstellung  
**Schnitte, Ansichten 1**

Planungsphase  
**Genehmigungsplanung**

Maßstab  
1:200

Bauherren

Datum  
06.02.2018

Architekt

Bearbeiter  
WS

Blatt  
104