



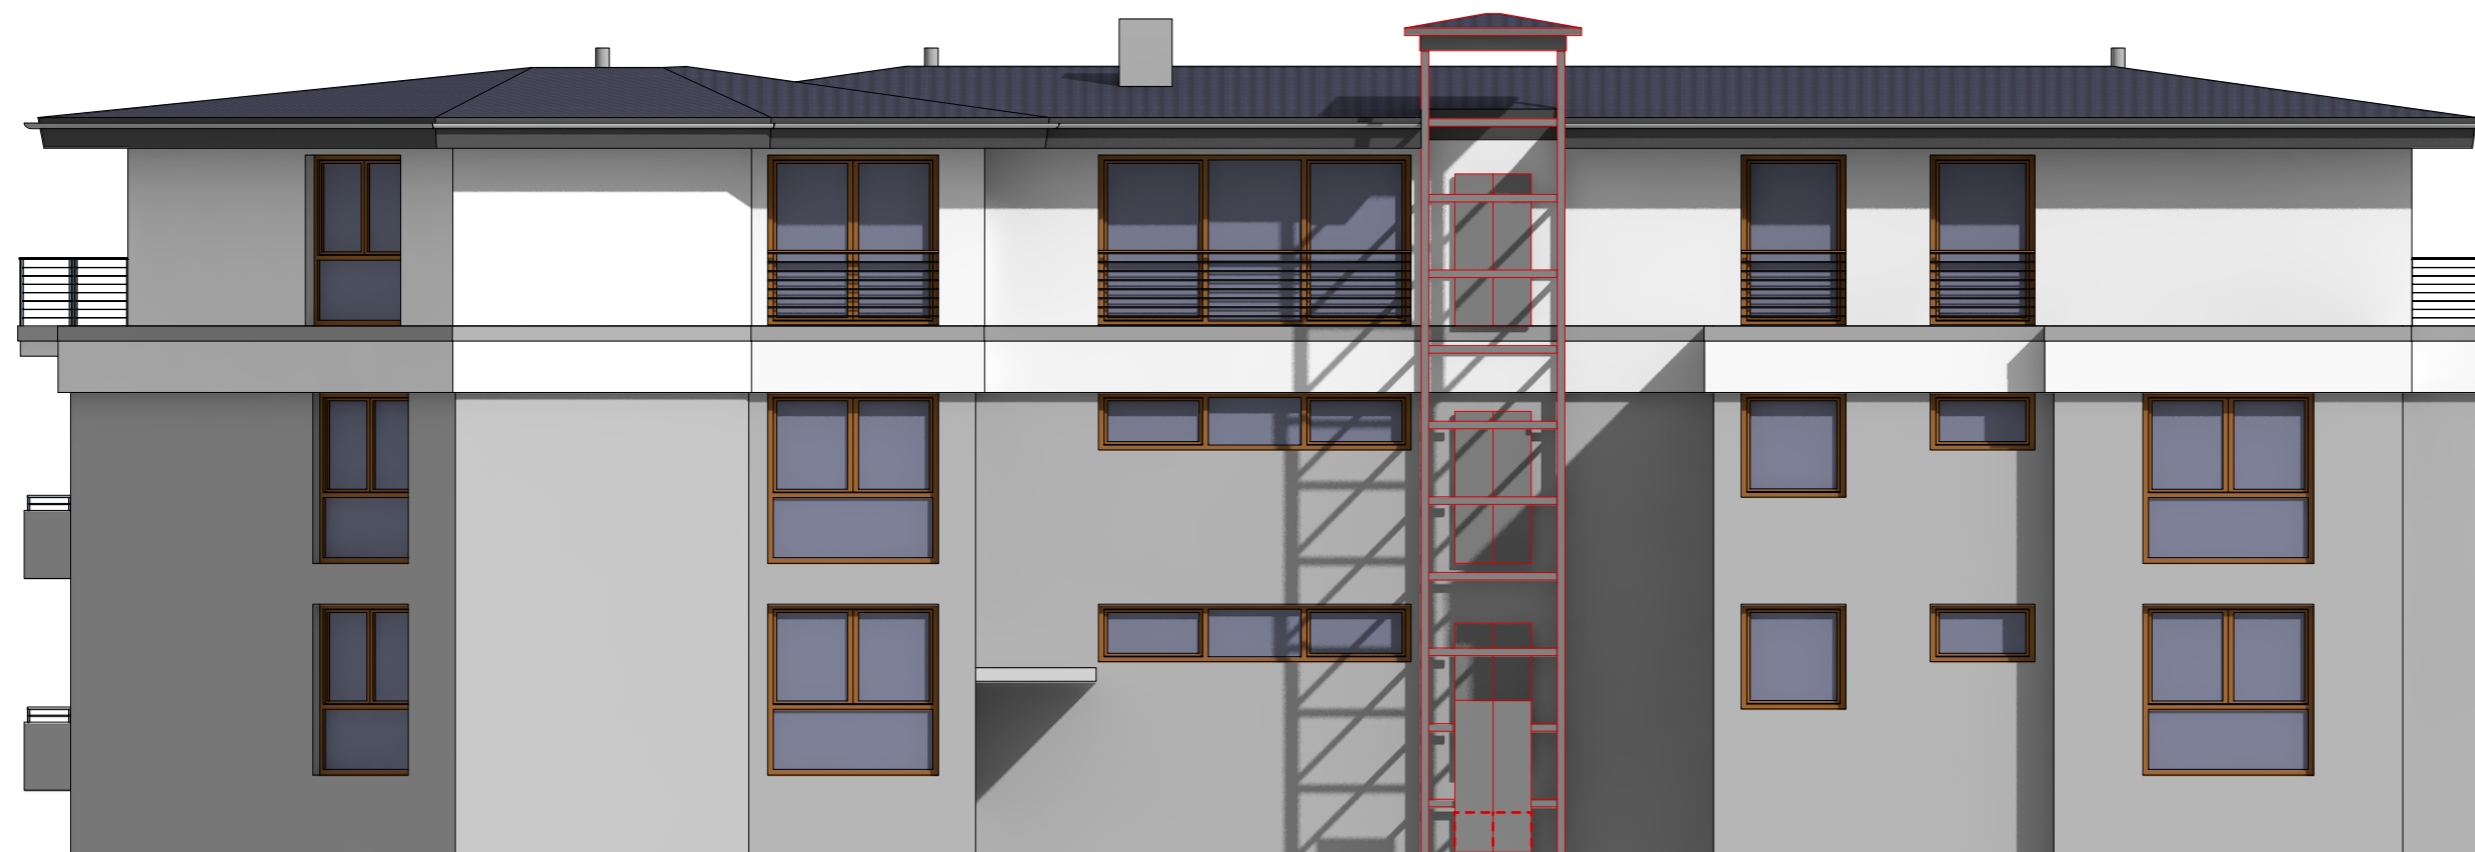

SÜDWEST



NORDOST

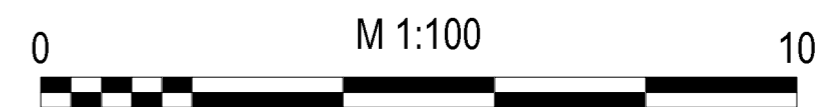

Bauvorhaben
**Aufstockung
 Mehrfamilienhaus**

Schildower Str. 1/3
 13467 Berlin

Gemarkung Hermsdorf
 Flur 1 - Flurstücke 6855/84 u. 6856/84

Bauherren
 Schildower Straße 1-3 GmbH

Brauerstraße 15
 12209 Berlin

Architekt
 Oreavi Renewable GmbH

Dipl.-Ing. Architekt
Wasilios Stavrakis
 AK-Berlin Mitglied Nr. 09735

Brauerstraße 15
 12209 Berlin

Tel.: 030-556 467 00 Fax: 030-556 475 52
 info@oreavi-renewable.de

Darstellung
Ansichten 2

Planungsphase
Genehmigungsplanung

Maßstab
1:200

Bauherren

Datum
06.02.2018

Architekt

Bearbeiter
WS

Blatt
105