

Maßstab 1:100

Architekt  
**OreaVi Renewable GmbH**  
 Dipl.-Ing. Architekt Wasilios Stavrinakis  
 (AK-Berlin, Mitglied Nr. 09735)

Brauerstraße 15  
 12209 Berlin  
 Tel. 030 - 556 46 700  
 Fax 030 - 556 47 552

Datum, Unterschrift

Bauherr  
**Penthouse Britzer Damm 196 GmbH**

Britzer Damm 196  
 12347 Berlin

Datum, Unterschrift

Bauvorhaben  
**Dachaufstockung Mehrfamilienhaus**



Britzer Damm 196  
 12347 Berlin  
 Gemarkung: Britz - Flur: 29 - Flurstück: 183

Planinhalt  
**DG 1 NEU**

Datum  
**11.12.2017**

Gezeichnet  
**WS**

Plannummer  
**100**

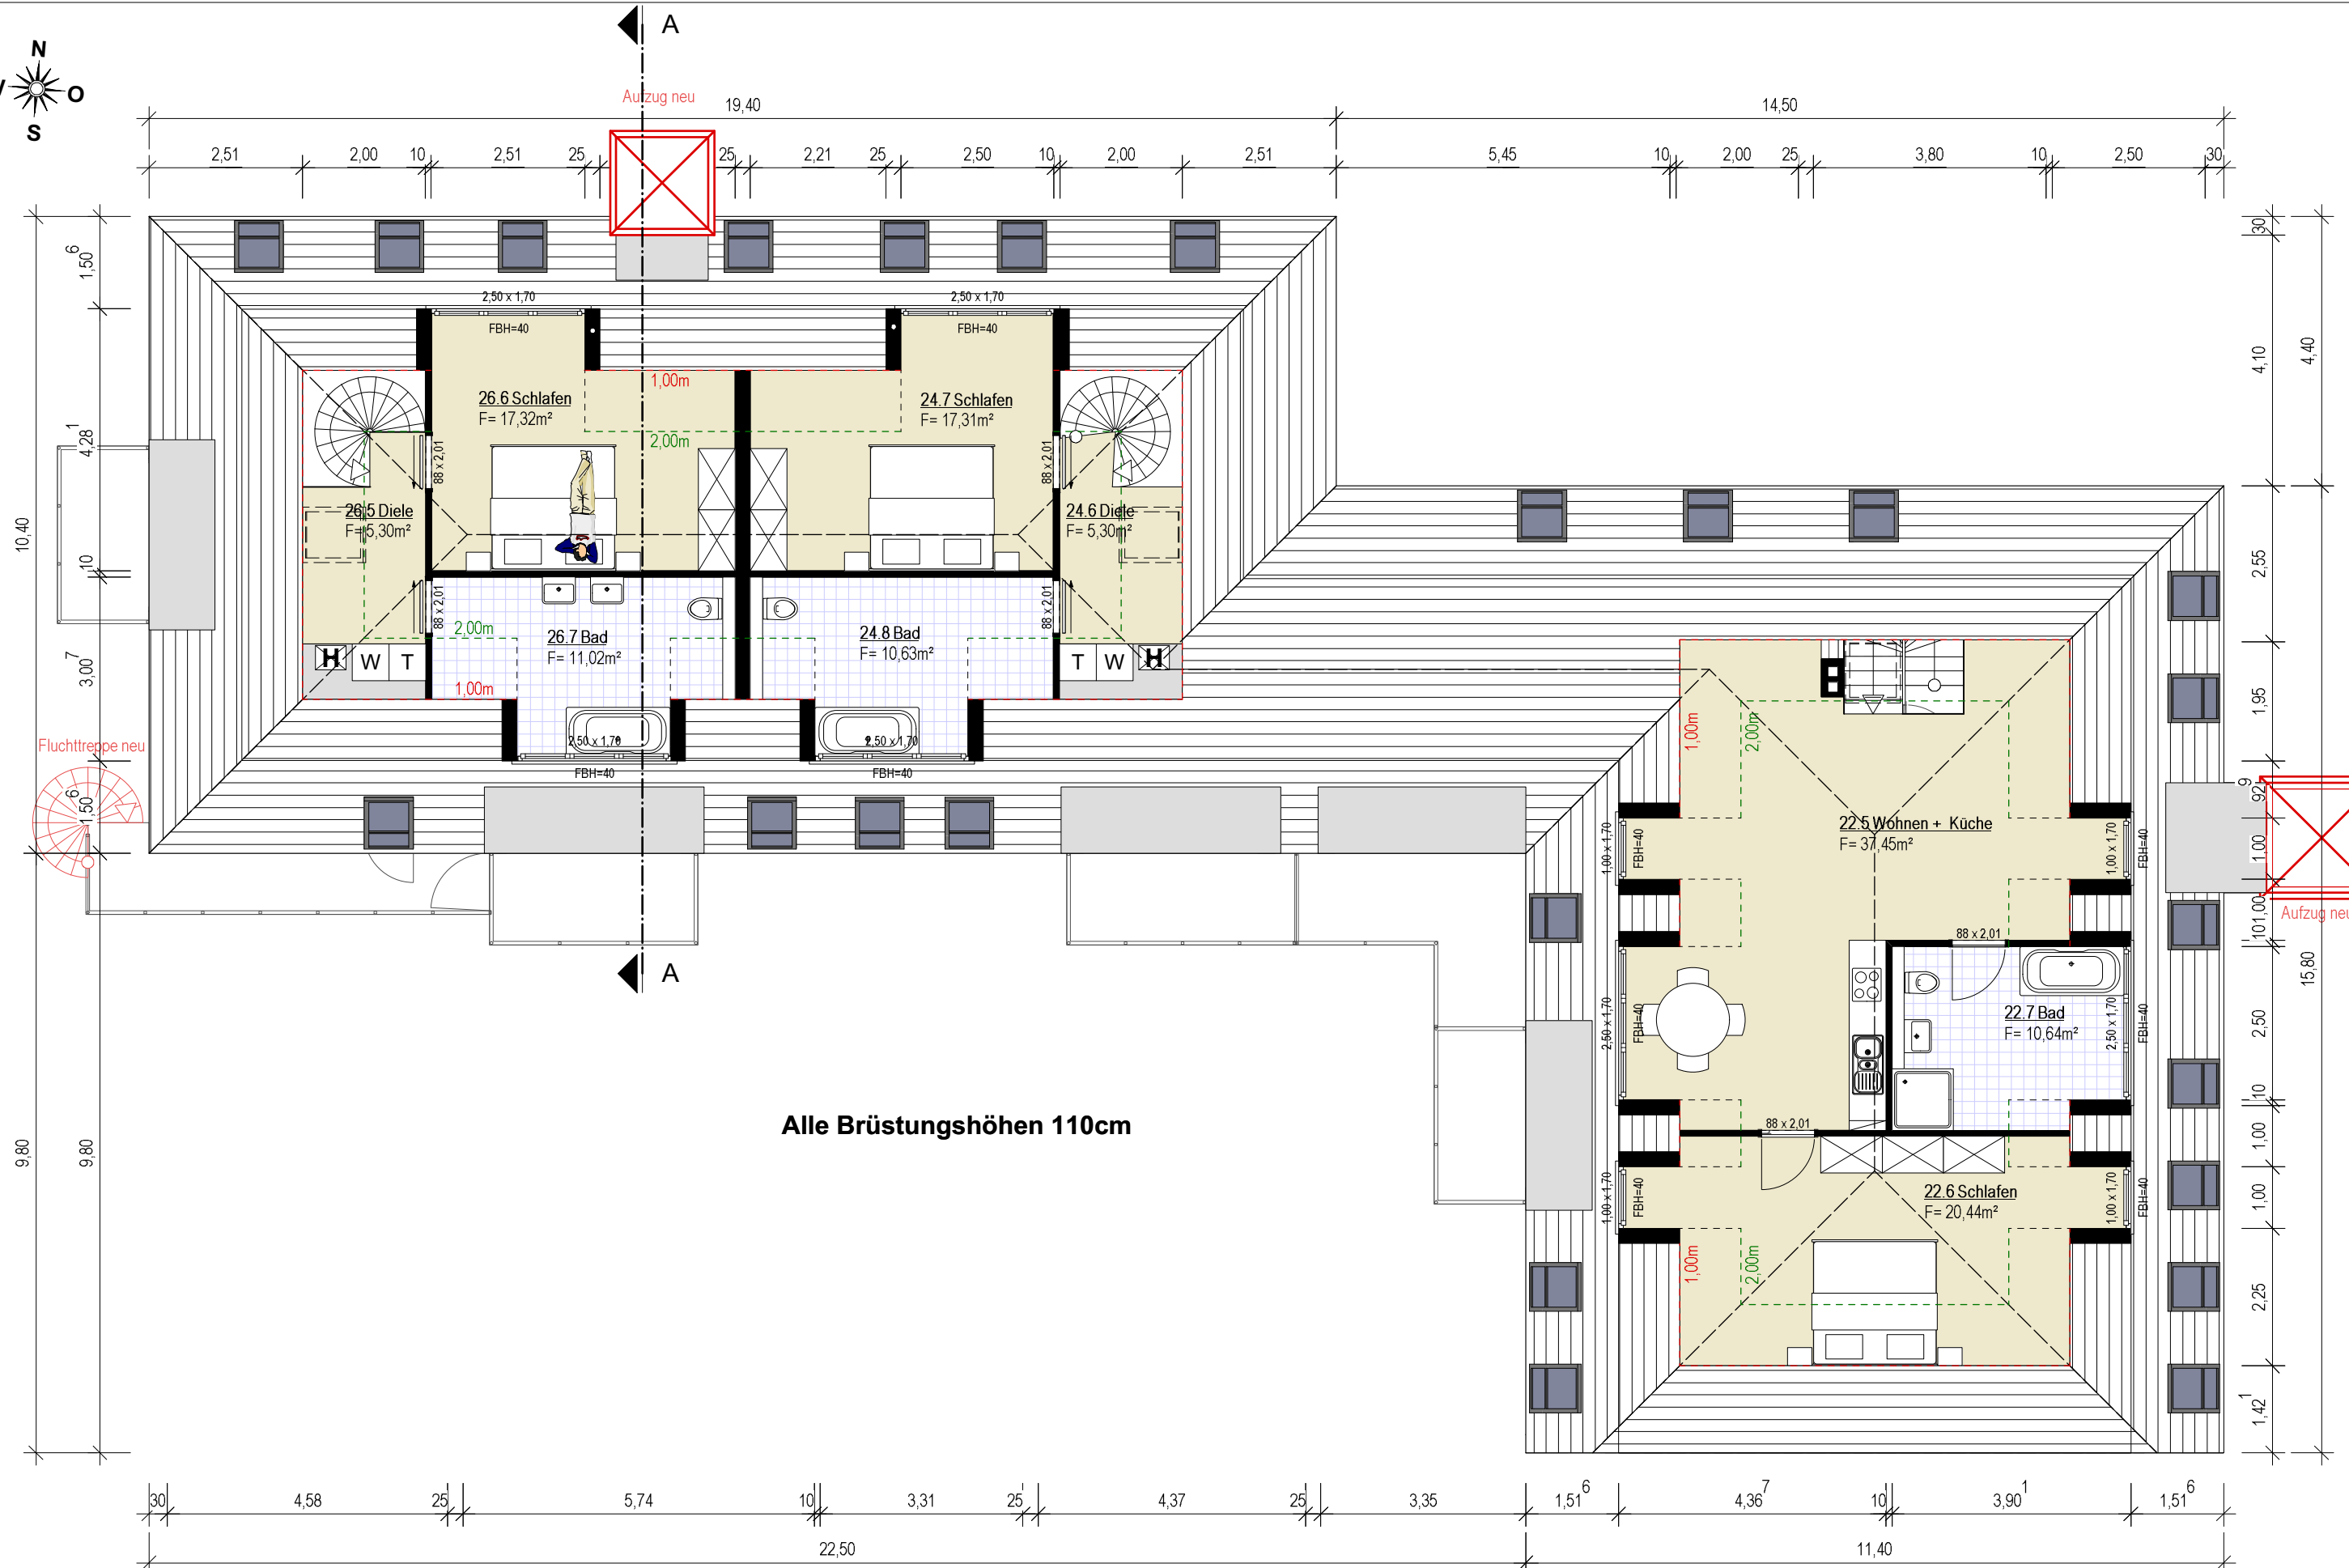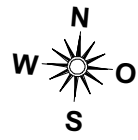

Alle Brüstungshöhen 110cm

Maßstab: 1:100



Architekt  
**OreaVi Renewable GmbH**  
 Dipl.-Ing. Architekt Wasilios Stavrinakis  
 (AK-Berlin, Mitglied Nr. 09735)

Brauerstraße 15  
 12209 Berlin  
 Tel. 030 - 556 46 700  
 Fax 030 - 556 47 552

Datum, Unterschrift

Bauherr  
**Penthouse Britzer Damm 196 GmbH**

Britzer Damm 196  
 12347 Berlin

Datum, Unterschrift

Bauvorhaben  
**Dachaufstockung Mehrfamilienhaus**

Britzer Damm 196  
 12347 Berlin  
 Gemarkung: Britz - Flur: 29 - Flurstück: 183

Planinhalt  
**DG 2 NEU**

Datum  
**11.12.2017**

Gezeichnet  
**WS**

Plannummer  
**101**



Fluchttreppe neu

Aufzug neu

Maßstab 1:100

Architekt  
**OreaVi Renewable GmbH**  
**Dipl.-Ing. Architekt Wasilios Stavrinakis**  
 (AK-Berlin, Mitglied Nr. 09735)

Brauerstraße 15 Tel. 030 - 556 46 700  
 12209 Berlin Fax 030 - 556 47 552

Datum, Unterschrift

Bauherr  
**Penthouse Britzer Damm 196 GmbH**

Britzer Damm 196  
 12347 Berlin

Datum, Unterschrift

Bauvorhaben  
**Dachaufstockung Mehrfamilienhaus**

Britzer Damm 196  
 12347 Berlin  
 Gemarkung: Britz - Flur: 29 - Flurstück: 183

Planinhalt  
**Ansicht Süd**

Datum  
**11.12.2017**

Gezeichnet  
**WS**

Plannummer  
**102**



Aufzug neu

Aufzug neu

Fluchttreppe neu

Maßstab: 1:100



Architekt  
**OreaVi Renewable GmbH**  
**Dipl.-Ing. Architekt Wasilios Stavrinakis**  
 (AK-Berlin, Mitglied Nr. 09735)

Brauerstraße 15 Tel. 030 - 556 46 700  
 12209 Berlin Fax 030 - 556 47 552

Datum, Unterschrift

Bauherr  
**Penthouse Britzer Damm 196 GmbH**

Britzer Damm 196  
 12347 Berlin

Datum, Unterschrift

Bauvorhaben  
**Dachaufstockung Mehrfamilienhaus**

Britzer Damm 196  
 12347 Berlin  
 Gemarkung: Britz - Flur: 29 - Flurstück: 183

Planinhalt  
**Ansicht Nord**

Datum  
**11.12.2017**

Gezeichnet  
**WS**

Plannummer  
**103**



Maßstab 1:100

Architekt  
**OreaVi Renewable GmbH**  
**Dipl.-Ing. Architekt Wasilios Stavrinakis**  
 (AK-Berlin, Mitglied Nr. 09735)

Brauerstraße 15 Tel. 030 - 556 46 700  
 12209 Berlin Fax 030 - 556 47 552

Datum, Unterschrift

Bauherr  
**Penthouse Britzer Damm 196 GmbH**

Britzer Damm 196  
 12347 Berlin

Datum, Unterschrift

Bauvorhaben  
**Dachaufstockung Mehrfamilienhaus**


Britzer Damm 196  
 12347 Berlin  
 Gemarkung: Britz - Flur: 29 - Flurstück: 183

Planinhalt  
**Ansicht Ost**

Datum  
**11.12.2017**

Gezeichnet  
**WS**

Plannummer  
**104**

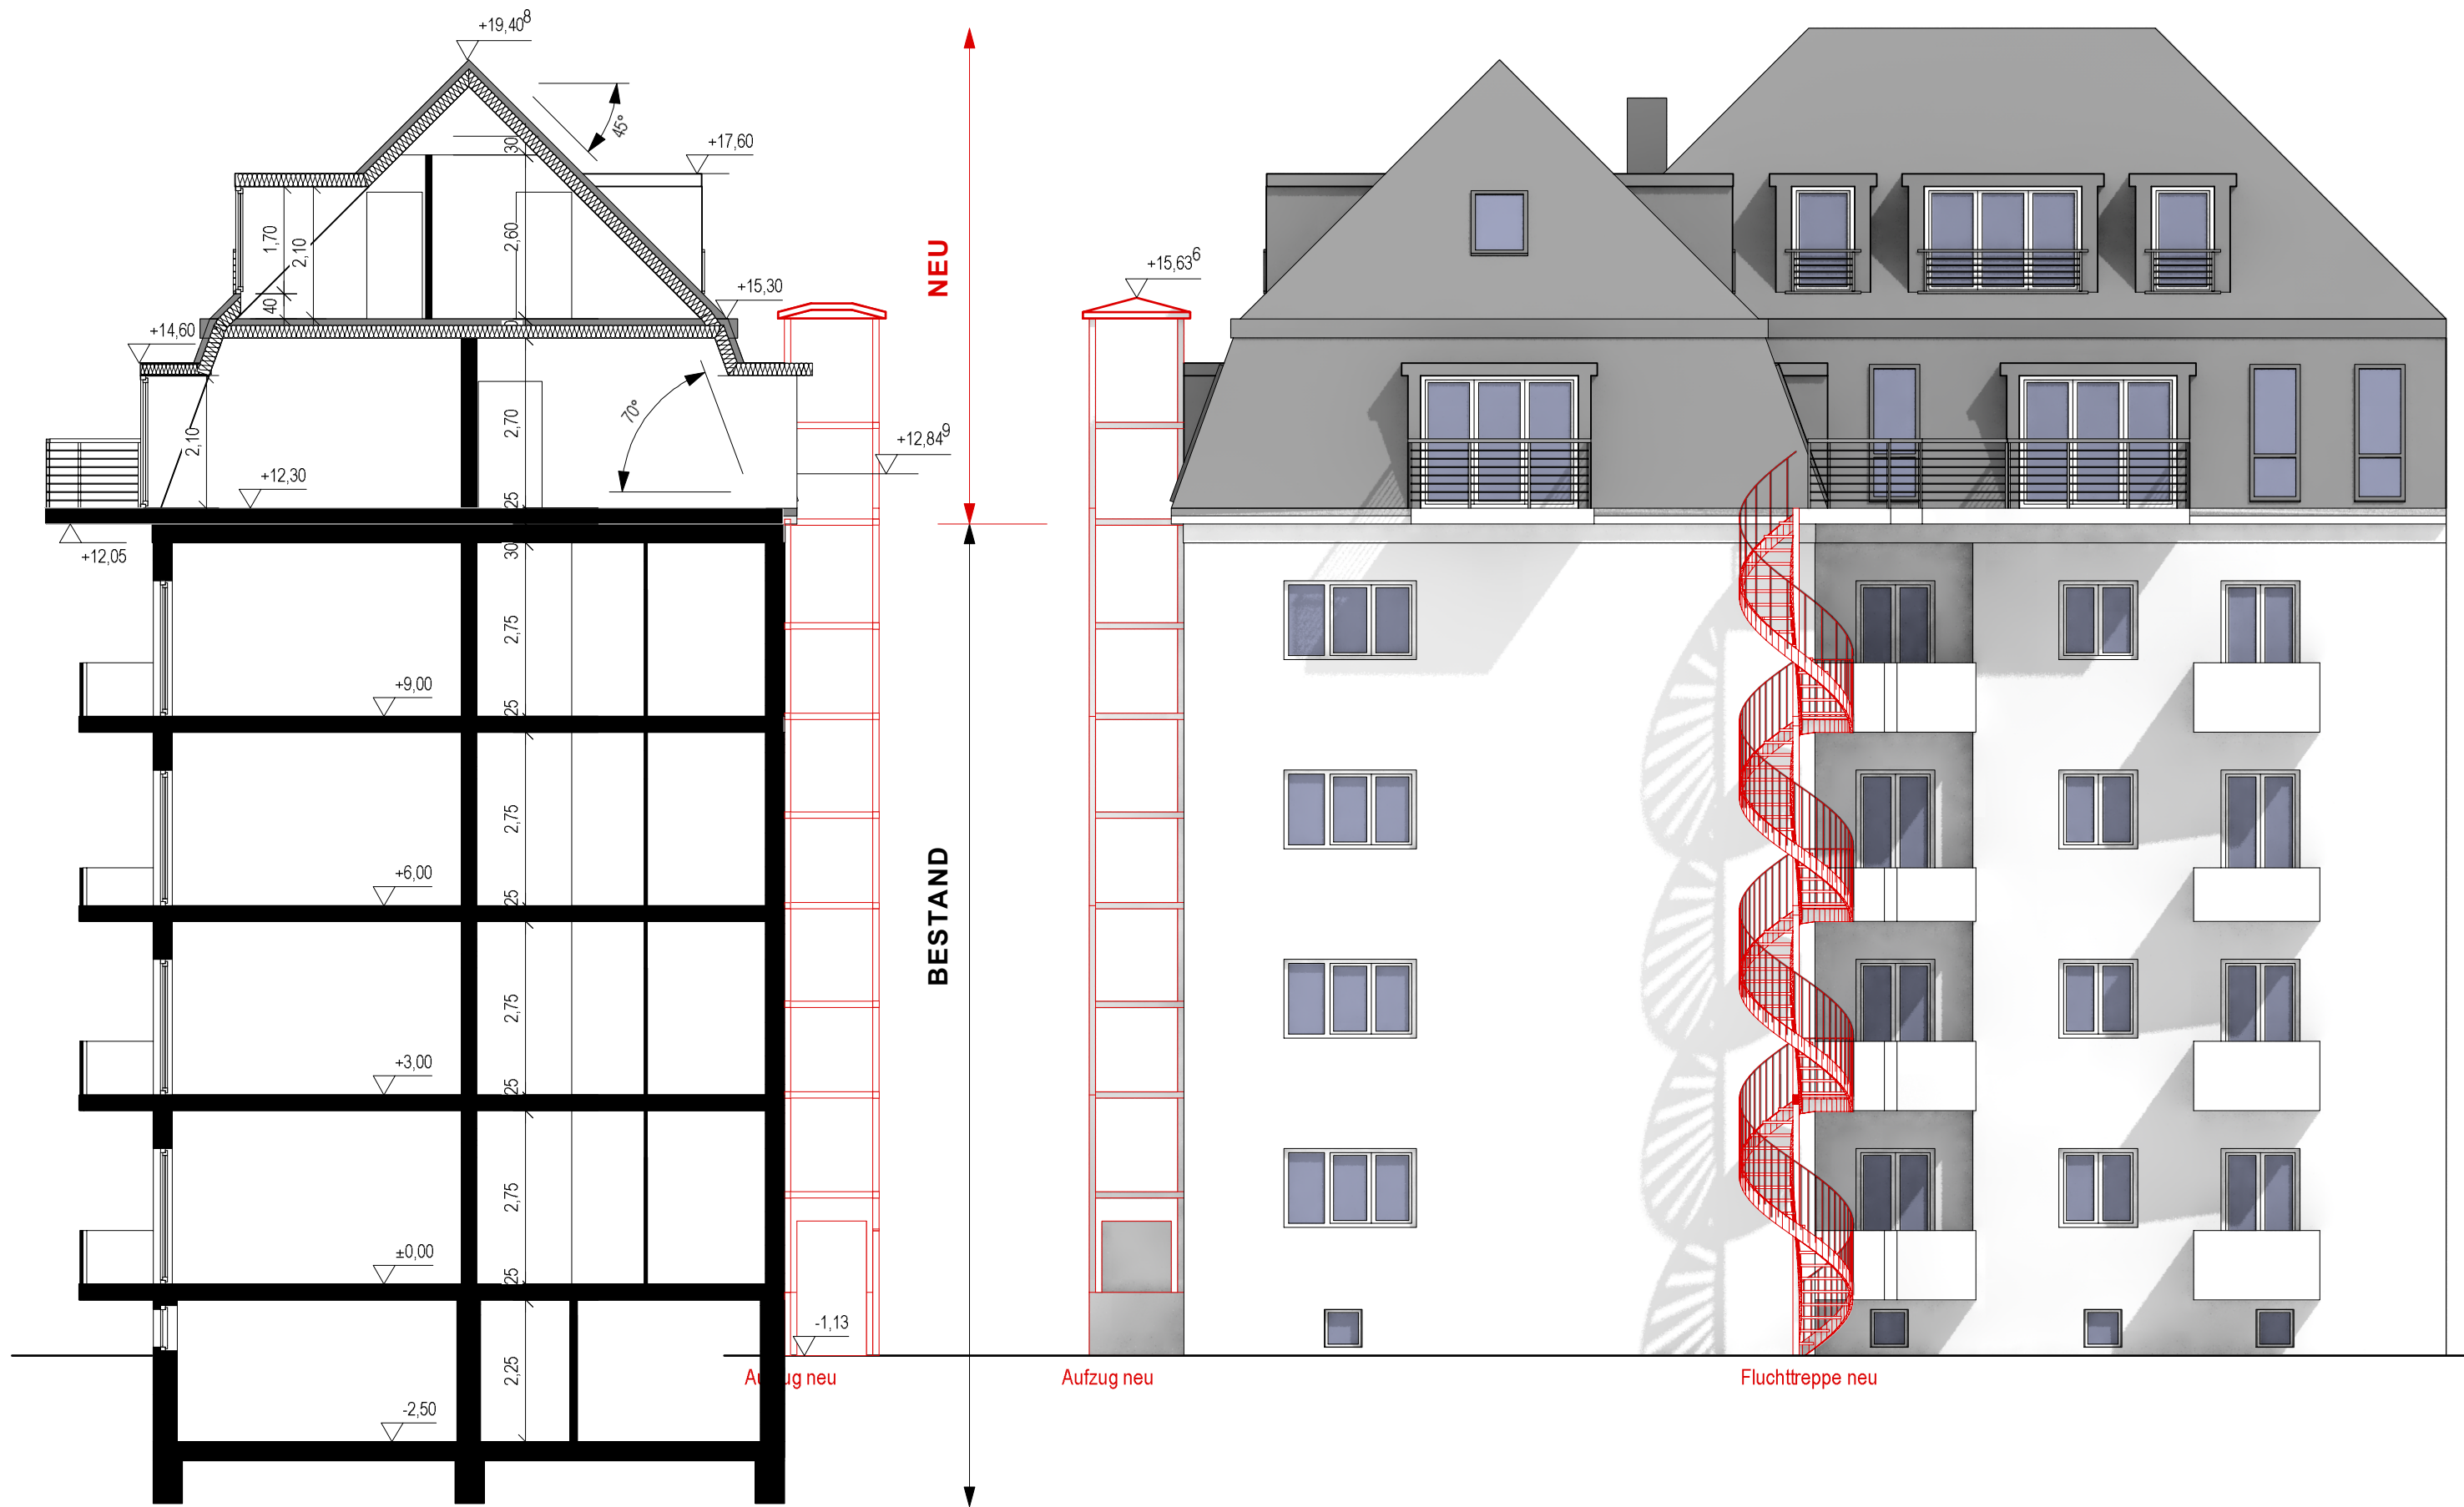


Maßstab: 1:100

Architekt  
**OreaVi Renewable GmbH**  
**Dipl.-Ing. Architekt Wasilios Stavrinakis**  
 (AK-Berlin, Mitglied Nr. 09735)  
 Brauerstraße 15 Tel. 030 - 556 46 700  
 12209 Berlin Fax 030 - 556 47 552

Bauherr  
**Penthouse Britzer Damm 196 GmbH**  
 Britzer Damm 196  
 12347 Berlin  
 Datum, Unterschrift

Bauvorhaben  
**Dachaufstockung Mehrfamilienhaus**  
 Britzer Damm 196  
 12347 Berlin  
 Gemarkung: Britz - Flur: 29 - Flurstück: 183  
 Planinhalt  
**Ansicht West & Schnitt**

Datum  
**11.12.2017**  
 Gezeichnet  
**WS**  
 Plannummer  
**105**

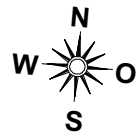

Maßstab: 1:100



Architekt  
**OreaVi Renewable GmbH**  
 Dipl.-Ing. Architekt Wasilios Stavrinakis  
 (AK-Berlin, Mitglied Nr. 09735)

Brauerstraße 15  
 12209 Berlin  
 Tel. 030 - 556 46 700  
 Fax 030 - 556 47 552

Datum, Unterschrift

Bauherr  
**Penthouse Britzer Damm 196 GmbH**

Britzer Damm 196  
 12347 Berlin

Datum, Unterschrift

Bauvorhaben  
**Dachaufstockung Mehrfamilienhaus**


Britzer Damm 196  
 12347 Berlin  
 Gemarkung: Britz - Flur: 29 - Flurstück: 183

Planinhalt  
**KG Bestand**

Datum  
**11.12.2017**

Gezeichnet  
**WS**

Plannummer  
**106**

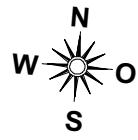

Maßstab: 1:100



Architekt  
**OreaVi Renewable GmbH**  
 Dipl.-Ing. Architekt Wasilios Stavrakis  
 (AK-Berlin, Mitglied Nr. 09735)

Brauerstraße 15  
 12209 Berlin  
 Tel. 030 - 556 46 700  
 Fax 030 - 556 47 552

Datum, Unterschrift

Bauherr  
**Penthouse Britzer Damm 196 GmbH**

Britzer Damm 196  
 12347 Berlin

Datum, Unterschrift

Bauvorhaben  
**Dachaufstockung Mehrfamilienhaus**

Britzer Damm 196  
 12347 Berlin  
 Gemarkung: Britz - Flur: 29 - Flurstück: 183


Planinhalt  
**EG Bestand**

Datum  
**11.12.2017**

Gezeichnet  
**WS**

Plannummer  
**107**



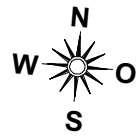

Maßstab: 1:100



Architekt  
**OreaVi Renewable GmbH**  
 Dipl.-Ing. Architekt Wasilios Stavrakis  
 (AK-Berlin, Mitglied Nr. 09735)

Brauerstraße 15  
 12209 Berlin  
 Tel. 030 - 556 46 700  
 Fax 030 - 556 47 552

Datum, Unterschrift

Bauherr  
**Penthouse Britzer Damm 196 GmbH**

Britzer Damm 196  
 12347 Berlin

Datum, Unterschrift

Bauvorhaben  
**Dachaufstockung Mehrfamilienhaus**


Britzer Damm 196  
 12347 Berlin  
 Gemarkung: Britz - Flur: 29 - Flurstück: 183

Planinhalt  
**1. OG Bestand**

Datum  
**11.12.2017**

Gezeichnet  
**WS**

Plannummer  
**108**

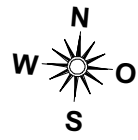

Maßstab: 1:100



Architekt  
**OreaVi Renewable GmbH**  
 Dipl.-Ing. Architekt Wasilios Stavrinakis  
 (AK-Berlin, Mitglied Nr. 09735)

Brauerstraße 15 Tel. 030 - 556 46 700  
 12209 Berlin Fax 030 - 556 47 552

Datum, Unterschrift

Bauherr  
**Penthouse Britzer Damm 196 GmbH**

Britzer Damm 196  
 12347 Berlin

Datum, Unterschrift

Bauvorhaben  
**Dachaufstockung Mehrfamilienhaus**


Britzer Damm 196  
 12347 Berlin  
 Gemarkung: Britz - Flur: 29 - Flurstück: 183

Planinhalt  
**2. OG Bestand**

Datum  
**11.12.2017**

Gezeichnet  
**WS**

Plannummer  
**109**

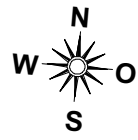

Maßstab: 1:100



Architekt  
**OreaVi Renewable GmbH**  
 Dipl.-Ing. Architekt Wasilios Stavrinakis  
 (AK-Berlin, Mitglied Nr. 09735)

Brauerstraße 15  
 12209 Berlin  
 Tel. 030 - 556 46 700  
 Fax 030 - 556 47 552

Datum, Unterschrift

Bauherr  
**Penthouse Britzer Damm 196 GmbH**

Britzer Damm 196  
 12347 Berlin

Datum, Unterschrift

Bauvorhaben  
**Dachaufstockung Mehrfamilienhaus**

Britzer Damm 196  
 12347 Berlin  
 Gemarkung: Britz - Flur: 29 - Flurstück: 183

Planinhalt  
**3. OG Bestand**

Datum  
**11.12.2017**

Gezeichnet  
**WS**

Plannummer  
**110**

